


NAMAI
BENDORĖLIAI
• VILNIUJE •



NAMAS 3-1
1 AUKŠTAS

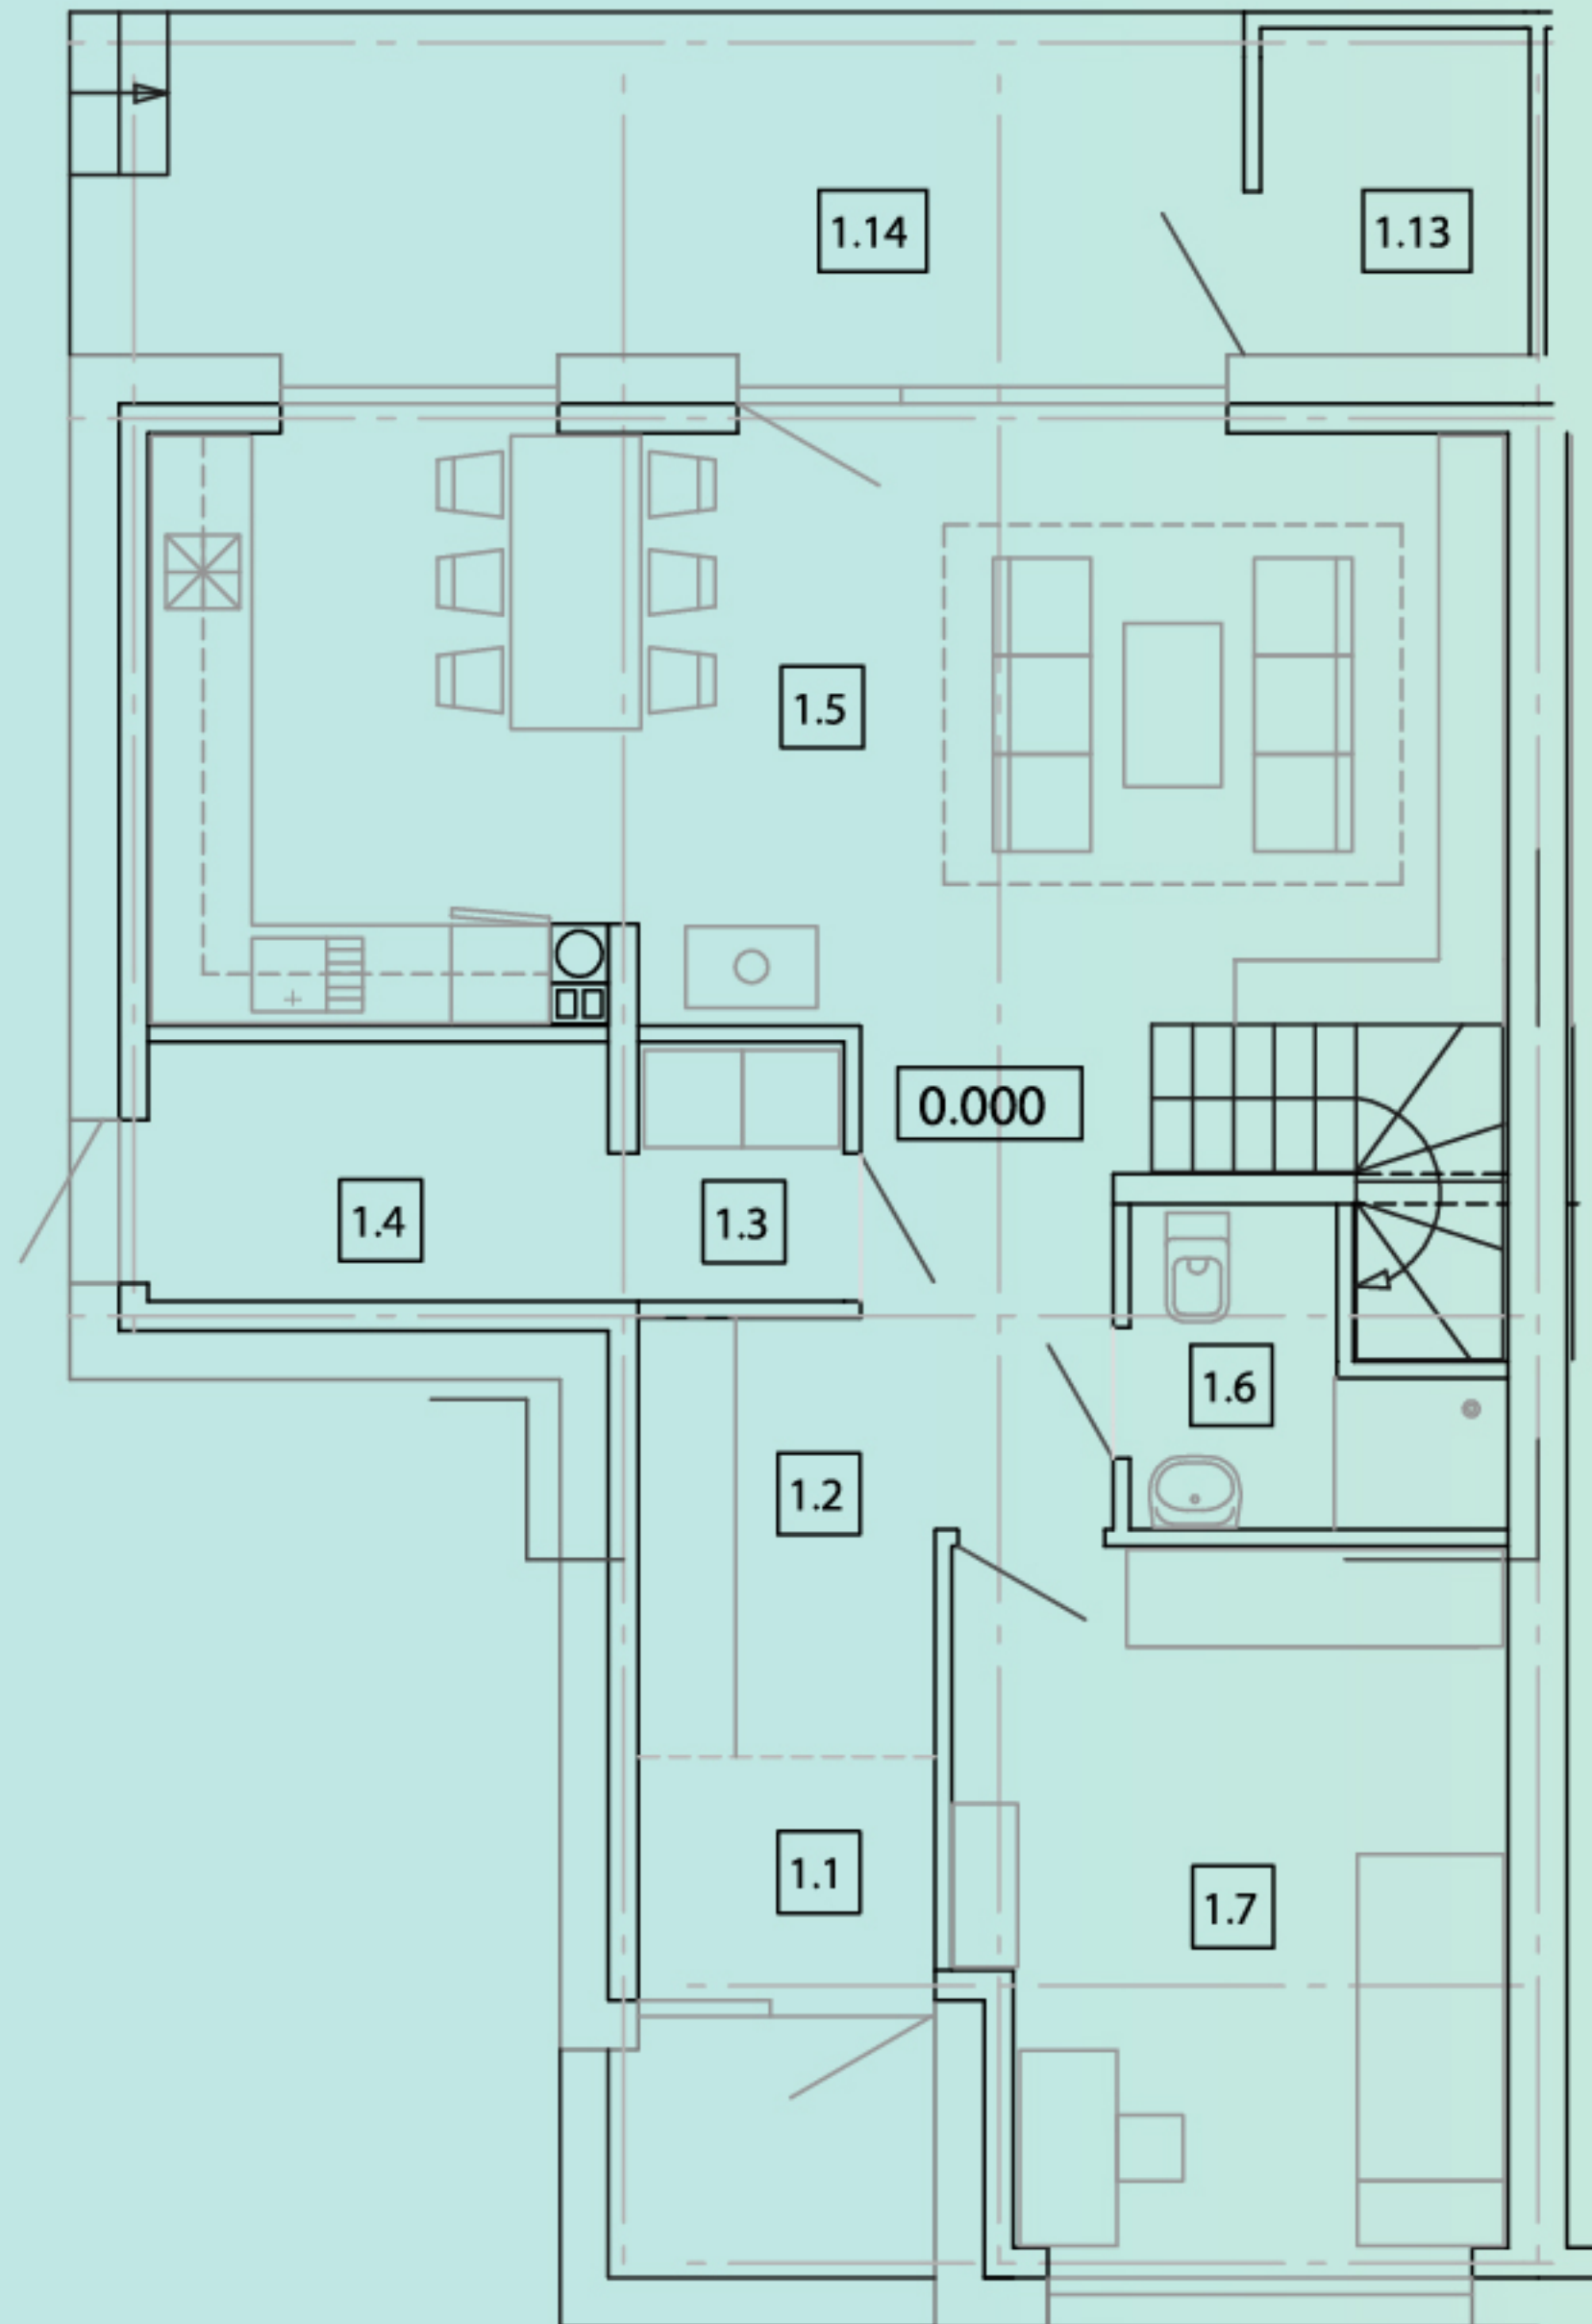


KAMBARIAI
-
4-5

PLOTAS
-
110 m²

SKLYPO PLOTAS
-
5 a

NAMAI
BENDORĖLIAI
• VILNIUJE •

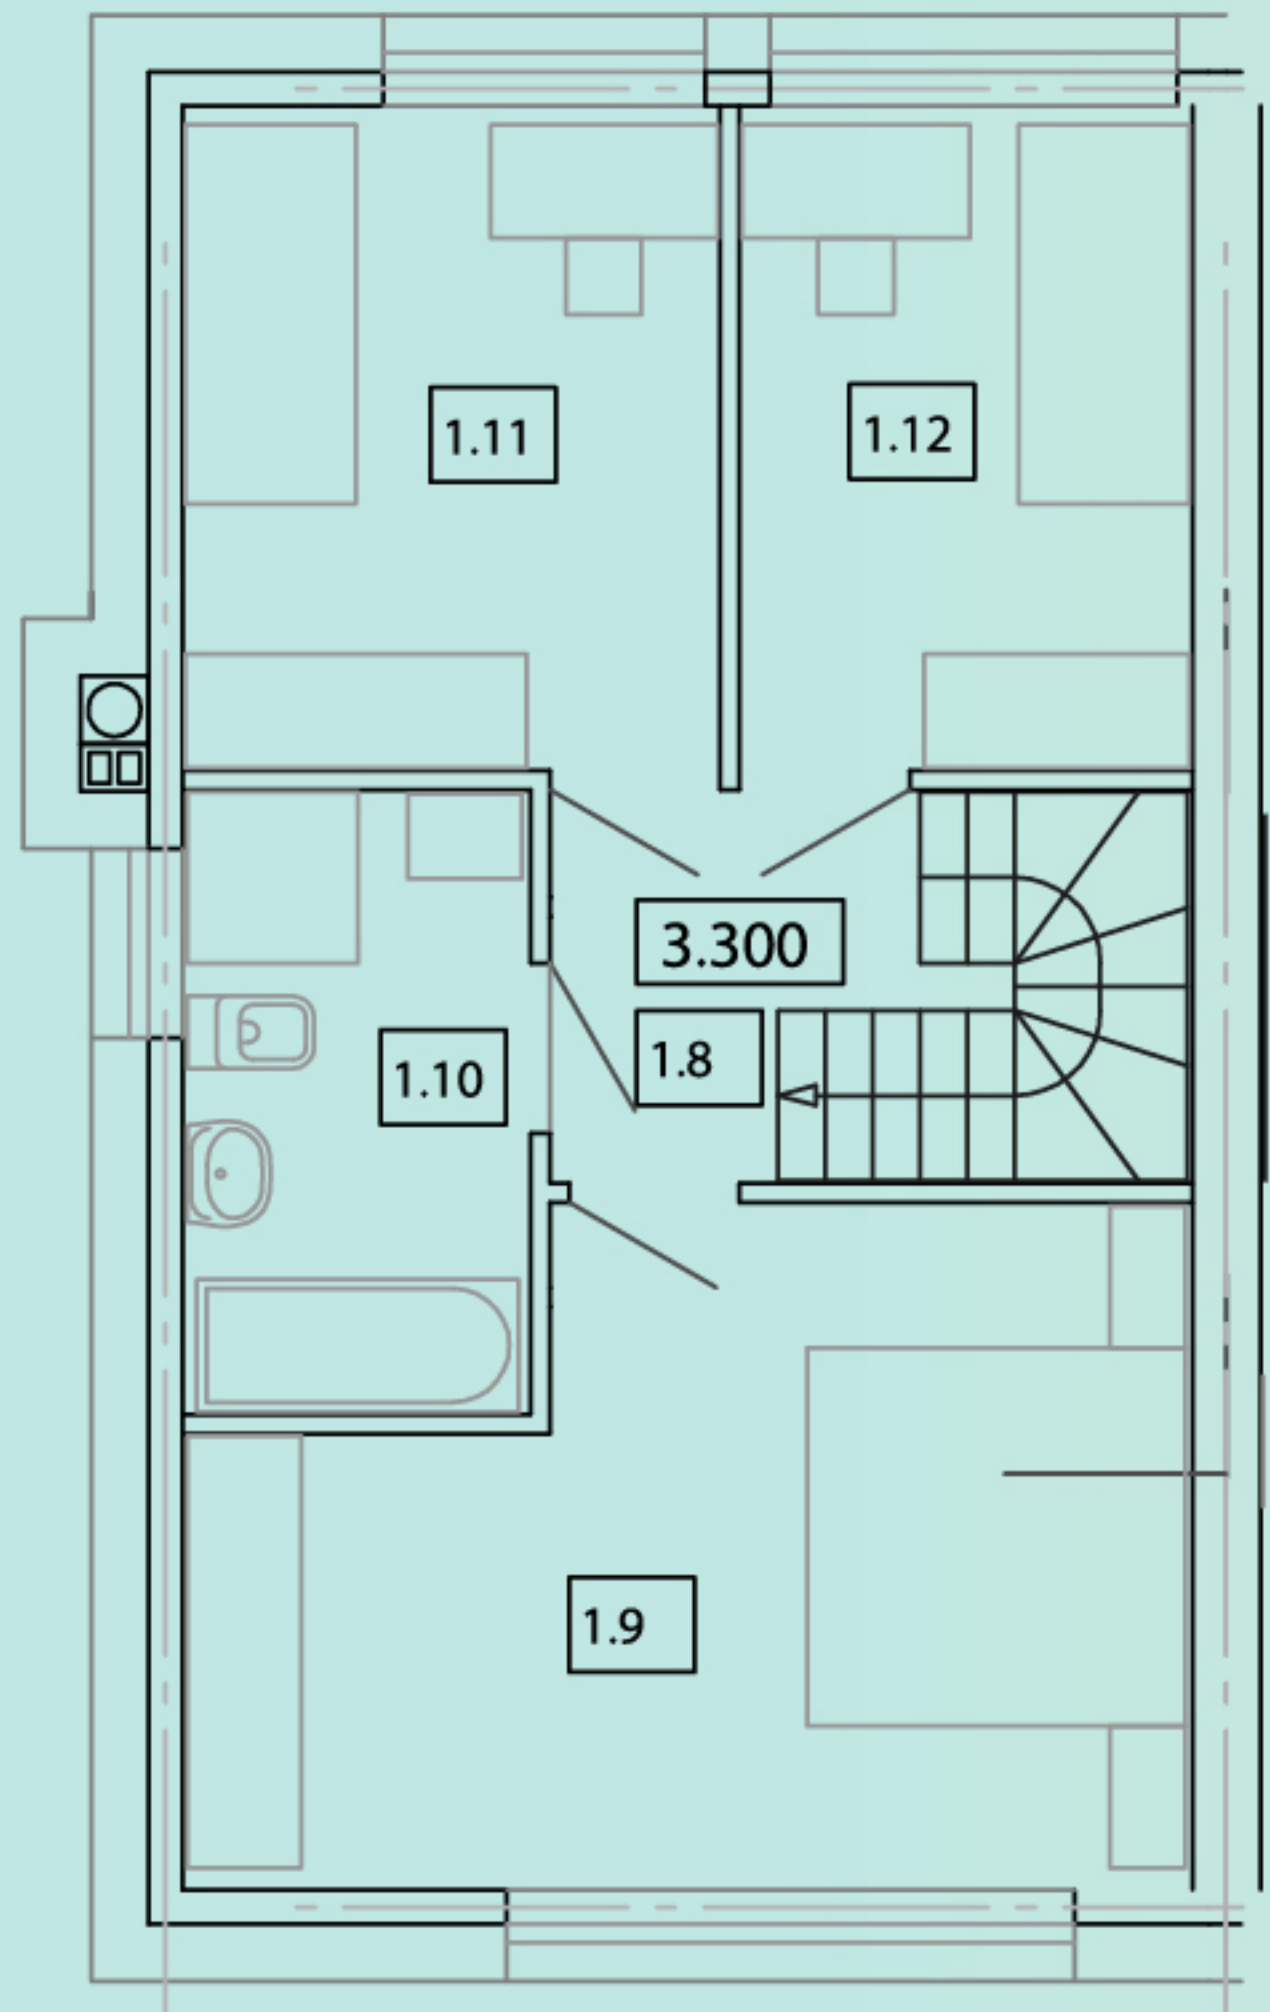

NAMAS 3-1
2 AUKŠTAS



KAMBARIAI
-
4-5

PLOTAS
-
110 m²

SKLYPO PLOTAS
-
5 a